




Tillaga að deiliskipulagi Klausturvegar 4 Mkv 1:1500

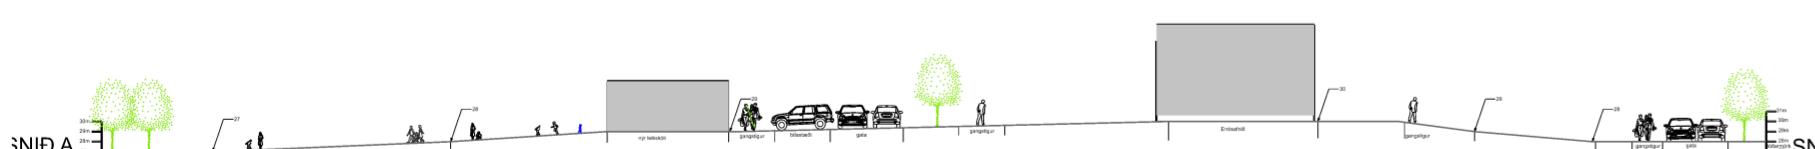

Snið A-A1 Mkv 1:750

SKÝRINGAR

Mörk skipulagssvæðis	E Byggingareitur Errósafnsins
Lóðamörk	Núverandi byggingar
Byggingareitur	Nýjar byggingar- eingöngu til skýringar
L Byggingareitur leikskóla	Stærð byggingareits
G Byggingareitur númerandi grunnskóla	Afnotareitur leikskóla
V Byggingareitur viðbyggingar grunnskóla	Afnotareitur grunnskóla
I Byggingareitur númerandi sundlaugar og íþróttahúss	Strandblakvöllur

Gönguleið stofnstigur	Undirstökur fyrir göngubrú- eingöngu til skýringar
Gönguleið tengistigur	Svæði fyrir göngubrú
Vegur	Gróðurbeð- eingöngu leiðbeinandi
Kvöld um aðkeyrslu/aðgengi	Trjágróður - eingöngu leiðbeinandi
B-30	Reiðhólagrindur - eingöngu leiðbeinandi
Fjöldi bílastæða og staðsetning	Djúpgámar - eingöngu leiðbeinandi
Bilastæði hreyfihamlaðra	Battavöllur - sýndur eingöngu til skýringar
Strandblakvöllur	

Greinargerð

Afmörkun

Skipulagssvæðið er um 4,7 ha. og afmarkast af S1 sem er skilgreint sem svæði fyrir þjónustustofnanir og af óbyggðu svæði í Aðalskipulagi Skaftárrepps en innan reitins er m.a. Kirkjubæjarskóli, sundlaug, íþróttahús, þekkingasetur o.fl. Svæðið afmarkast af Laugarvegi í austri, Klausturvegi í norðri, Fossá í vestri og deiliskipulagi gestastofu Vatnajökuls í suðri.

Deiliskipulagssvæðið nær yfir eina lóð en innan hennar er skólalóð, leikskólalóð, íþróttahús og sundlaug. Gert er ráð fyrir viðbyggingum við skóla, nýum leikskóla sem verður samþyggður skóla með tengibyggingu og Errósetri í framhaldi af þekkingasetri. Á síðustu árum hefur orðið talsverð fjölgun íbúa í Skaftárreppi og hefur börnum á leikskóla aldri fjölgad mikil og er séð fram á að núverandi leikskóli sé ekki nægilega stórá. Skaftárreppur ætlar að byggja nýjan og stærri leikskóla sem verður samtengdur skólanum til pess að geta nýtt sameiginlega innviði með skólanum og auðveldað flæði á milli skólastiga.

Markmið deiliskipulagsins er að búa til heildstætt skólasvæði fyrir sveitarfélagi þar sem gott flæði er á milli skólastiga í tengslum við þekkingasetur og Errósafla. Með því verða til oflögur innviði fyrir menntun barna og tómstundir sem er liður í framtíðarsýn Skaftárrepps að verða eftirsóknarvert sveitarfélag þar sem samstarf einkenir samfélög.

Aðkoma

Aðkoma að skipulagssvæðinu er frá Klausturvegi eða Laugarvegi. Inn að deiliskipulagsupprætti er sýnd tillaga að lega nýs Laugarvegar inn á svæðið, en hann er aðeins sýndur til skýringar enda er hann fyrir utan deiliskipulagsmörk.

Gönguleiðir

Göngustigir eru sýndir innan svæðisins og tengingar við aðra stíga sem liggja að svæðinu. Stigakerfið miðar að öruggum leiðum fyrir gangandi vegfarendur og lágmarkar þörf á bílastæðum. Stigarnir eru 2-3 m breiðir og nýtast því einnig sem akfærir þjónustustigar til viðhalds og fyrir viðbragðsöðila. Gera skal ráð fyrir lágrí lýsingu á megin gangstigum svæðisins. Lega göngustiga innan skólalóðar og íþróttasvæðis á upprætti er til viðmiðunar og staðsetning og útfærsla getur breyst við nánari hönnun svæðisins.

Almennir skilmálar

Í almennum skilmálum koma fram þær kvaðir og tilmæli sem gilda fyrir skipulagssvæðið í heild sinni.

Byggingarreitir

Á skipulagsupprætti eru skilgreindir fjórir byggingarreitir og eru heimildir um uppybyggingu innan þeirra skilgreindar í sérskilmálum.

G - Byggingarreitur númerandi byggingar, leyfilegt litilsháttar útbyggingar og lagfæringar á húsi, viðbótarbyggingamagn allt að 150 m².
Í - Byggingarreitur nær yfir allt sundlaugarsvæðið. Á byggingarreitnum er heimiluð aukin uppybygging á sundlaugarsvæði sem tengist starfsemi svæðisins s.s. heitir pottar, taeknirými, gufubað o.fl. heildar viðbótar byggingarmagn allt að 500 m².

V - Byggingarreitur fyrir viðbyggingu fyrir skóla og tónlistarskóla, leyfilegt byggingarmagn 835 m² grunnflötur á einni hæð, auk geymslu í kjallara.

L - Byggingarreitur leikskóla. Leyfilegt allt að 500m² hús á einni hæð ásamt tengibyggingu.

E - Byggingarreitur fyrir Errósetur. Leyfilegt byggingarmagn 700 m² á tveimur hæðum.

Við þau mannvirkir þar sem byggingarreitir eru ekki skilgreindir fylgja skilmálar nígildandi byggingarnefndarteikningum. Þar sem þetta á við er þó heimilt almennt viðhald sem og uppybygging er snýr að öryggi og aðgengi s.s. brunastigar, skábrautir o.fl. sem ganga má út fyrir byggingarreit.

Sorpgeymslur

Á deiliskipulagsupprætti er gert ráð fyrir að í framtíðinni verði komið fyrir djúpgámu á lóð og er staðsetning leidbeinandi. Á aðalupprættum skal gera grein fyrir staðsetningu og stærð sorpgeymsla. Sorpgeymslur skulu vera látlausar og aðgengi að þeim gott.

Reiðhólastæði

Gera skal ráð fyrir reiðhólastæðum með góðu aðgengi við megin aðkomu helstu mannvirkja og stofnana innan lóða, á upprætti eru sýnd til skýringar hólastæði fyrir framan skólann sunnan við sundlaugin og við leikskóllan.

Bilastæði

Innan deiliskipulagssvæðisins er gert ráð fyrir allt að 121 stæði auk 4 rútustæða, bilastæði við leikskóla eru 15, bilastæði við sundlaug eru 63 bilastæði plus 2 rútustæði fyrir ofan sundlaug og við Errósafla og þekkingasetur eru 43 plus 2 rútustæði. Útfærsla á bílastæðum á skipulagsupprætti er leidbeinandi. Hluti bílastæða skulu vera skilgreind fyrir hreyfihamlaða samkvæmt 6.2.4. gr. byggingarreglugerðar. Við starfsmannastæði skal gera ráð fyrir hleðslustöðvum fyrir rafmagnsbila.

Lóðafrágangur og gróður

Almennt skal hönnun lóða falla að þeirri starfsemi sem skilgreind er innan hennar. Tré og runnabeð skulu miða að skjóli og rýmismyndun.

Sérskilmálar

Í sérskilmálum koma fram þær kvaðir, kvaðir og tilmæli sem gilda fyrir hverja lóð og leyfilegt uppybygging innan hvers byggingarreits.

Lóðin

Innan lóðarinnar verður Kirkjubæjarskóli, Leikskólinn Kærabær, sundlaug, íþróttahús, tónlistarskóli, þekkingasetur, Errósafla o.fl.

Útisvæði tengd skólastarfi

Innan skólalóðar skal í hönnun skilgreina útisvæði þar sem hægt er að koma fyrir útiveru og hreyfingar tengda skólastarfi, útikenndslusvæði, leikvelli og battavelli. Umfang og staðsetning svæðanna á skýringarupprætti er einungis til viðmiðunar og heimild er fyrir fleiri svæðum og nýum skilgreiningum á lóðinni, engu að síður er sýndur afnotareitur skóla og leikskóla á upprætti.

Girðingar og afmörkun


Almennt er ekki gert ráð fyrir girðingum innan lóðarinnar nema við sundlaugarsvæði. Heimilt er að girða við útmörk lóðarinnar þar sem það á við.

Strandblakvöllur

Gert er ráð fyrir Strandblakvöll við lóðamörk Klausturvegar 4, völlurinn er af stærðinni 16x8 og gert er ráð fyrir öryggissvæði um 2m á hliðar 3m til enda, sandurnir þarf að minnsta lagi að vera 40 cm að dýpt. Huga þarf að skjölmyndum við völlinn sem hægt er að útfæra með gróðri og mónum.

Umhverfisáhrif

Umhverfisáhrif tillögunnar eru jákvæð bar sem verið er að stækka skólalóðina á svæðið sem er í mjög eðilegu framhaldi af númerandi skólalóð en með bessu er að bregðast við þörf í samfélaginu á stærri leikskóla í samræmi við íbúafjölgun sem hefur verið í Skaftárreppi.

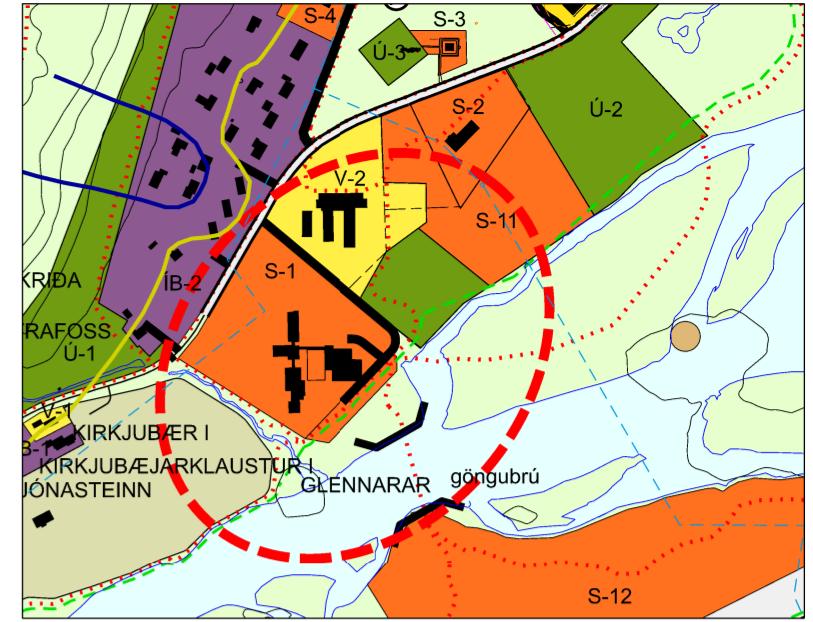

Hluti af aðalskipulagi Skaftárrepps 2010-2022, þéttbýlisupprættur af Kirkjubæjarklaustri

Deiliskipulag þetta sem fengið hefur meðferð í samræmi við ákvæði 41. gr. skipulagslaða nr. 123/2010 var samþykkt í
pann _____ 2021 og
í pann _____ 2021.

Tillagan var auglýst frá _____ 2021 meðathugasemdafresti til _____ 2021

Auglýsing um gildistöku deiliskipulagsins var birt í B-deild Stjórnartíðinda þann _____ 2021.

SKAFTÁRHREPPUR
SKAFTÁRHREPPUR - KLAUSTURVEGUR 10 - SMI: 487 4840

KLAUSTURVEGUR 4
TILLAGA AD DEILISKIPULAGI
Kirkjubæjarklaustur
SKIPULAG: MÓ.BG
DEILISKIPULAG - SKÝRINGARUPPRÆTTUR
TEIKNAD: MÓ.BG
SAMPYKT: KT
KOPAVOGUR
VERKRN: DAGS, 6. maí 2021
TEIKN. NR.: DU-1801
BR.